U01471cf79171215b4007e5234030b12N

El código de verificación (CSV) permite la verificación de la integridad de una copia de este documento electrónico. Este documento incorpora firma electrónica de acuerdo a la Ley 59/2003, de 19 de diciembre, de firma electrónica
https://sede.puertolumbreras.regiondemurcia.es/validacionDoc/index.jsp?entidad=30033

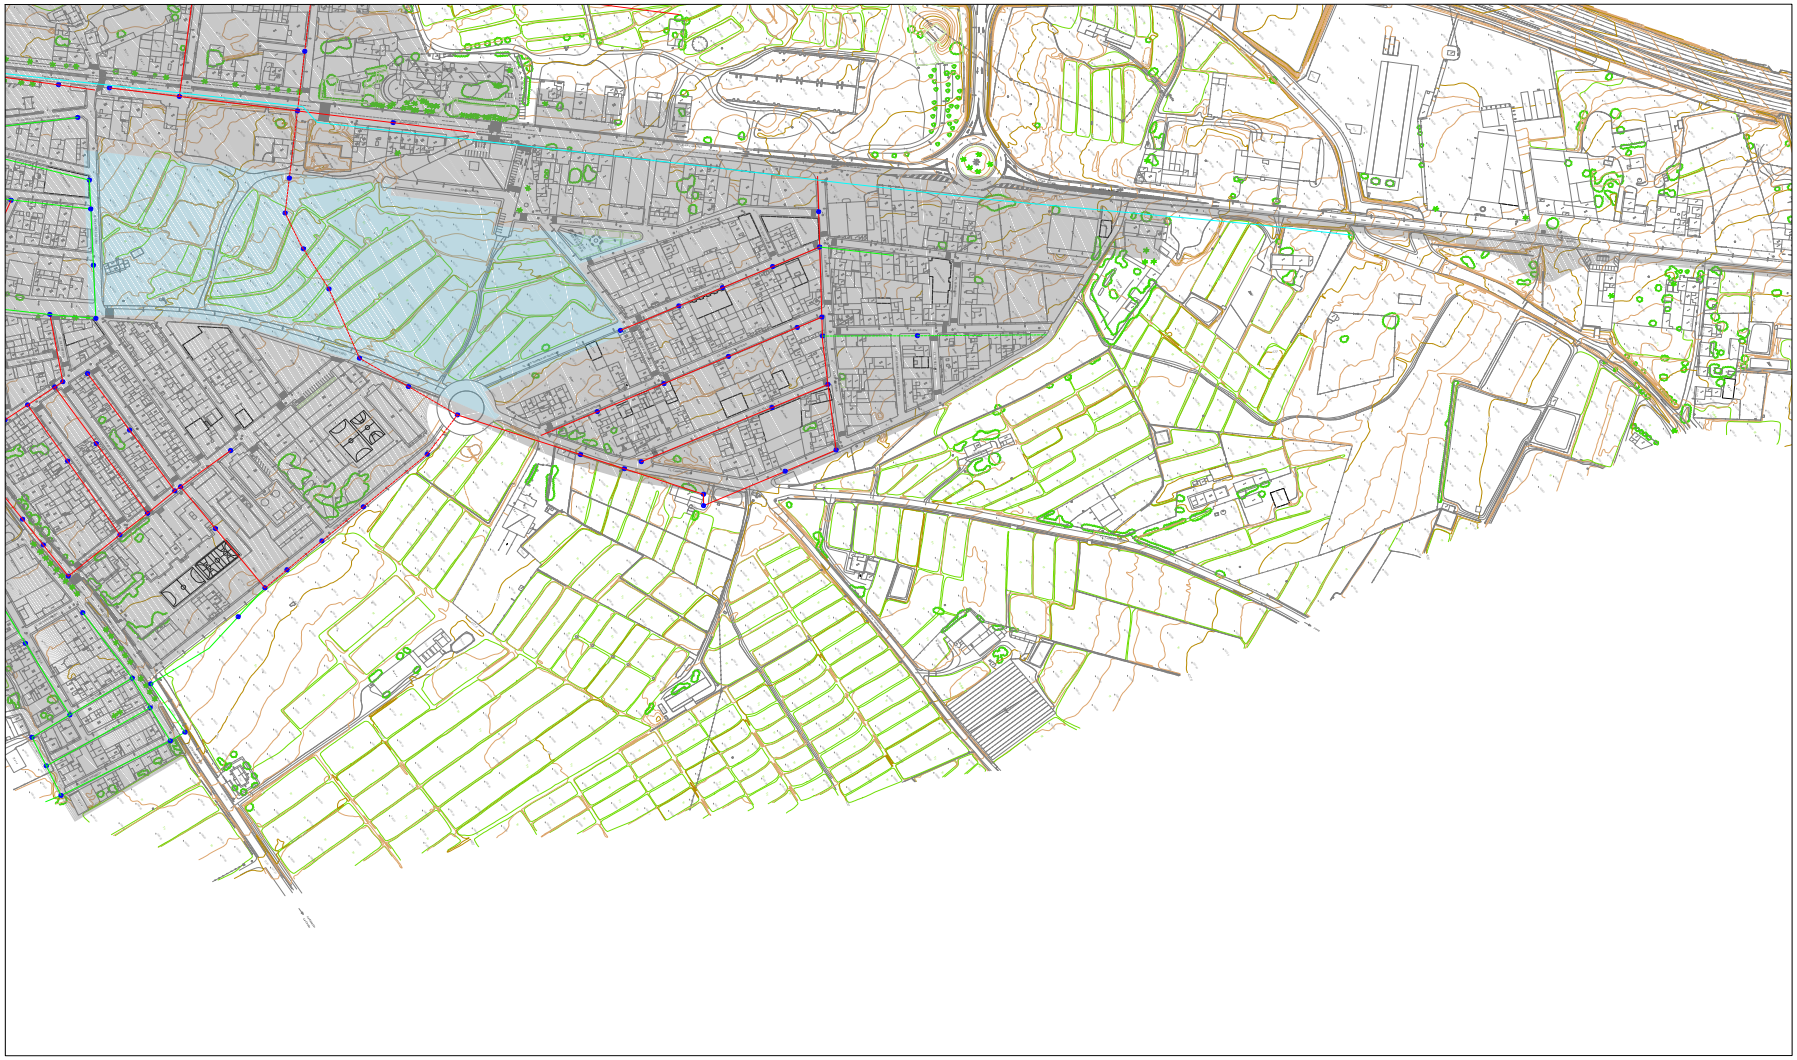

HOJAS

1.1	1.2	1.3	
2.1	2.2	2.3	2.4

SANEAMIENTO

RED ALCANTARILLADO.

RED ALCANTARILLADO

POZO DE REGISTRO

PLANO Nº 1.3.3.h2.3
PLANOS DE INFORMACIÓN
DICIEMBRE 2.020
ESCALA: 1 / 2.000 A1

INFRAESTRUCTURAS EXISTENTES

SANEAMIENTO

TECNOMEDITERRÁNEA

EQUIPO REDACTOR :
Francisca A. Berenguer Albero.....ICCP
Francisco L. Puerta López-Guzmán.....Arquitecto
Julio Ballester Carrasco.....Ingeniero de Edificación
Sonia Ortuño Mula.....Ingeniera de Edificación

PLAN GENERAL MUNICIPAL
DE ORDENACION DE
PUERTO LUMBRERAS