y01471cf792112712307e51b5030b15M

El código de verificación (CSV) permite la verificación de la integridad de una copia de este documento electrónico. Este documento incorpora firma electrónica de acuerdo a la Ley 59/2003, de 19 de diciembre, de firma electrónica
https://sede.puertolumbreras.regiondemurcia.es/validacionDoc/index.jsp?entidad=30033

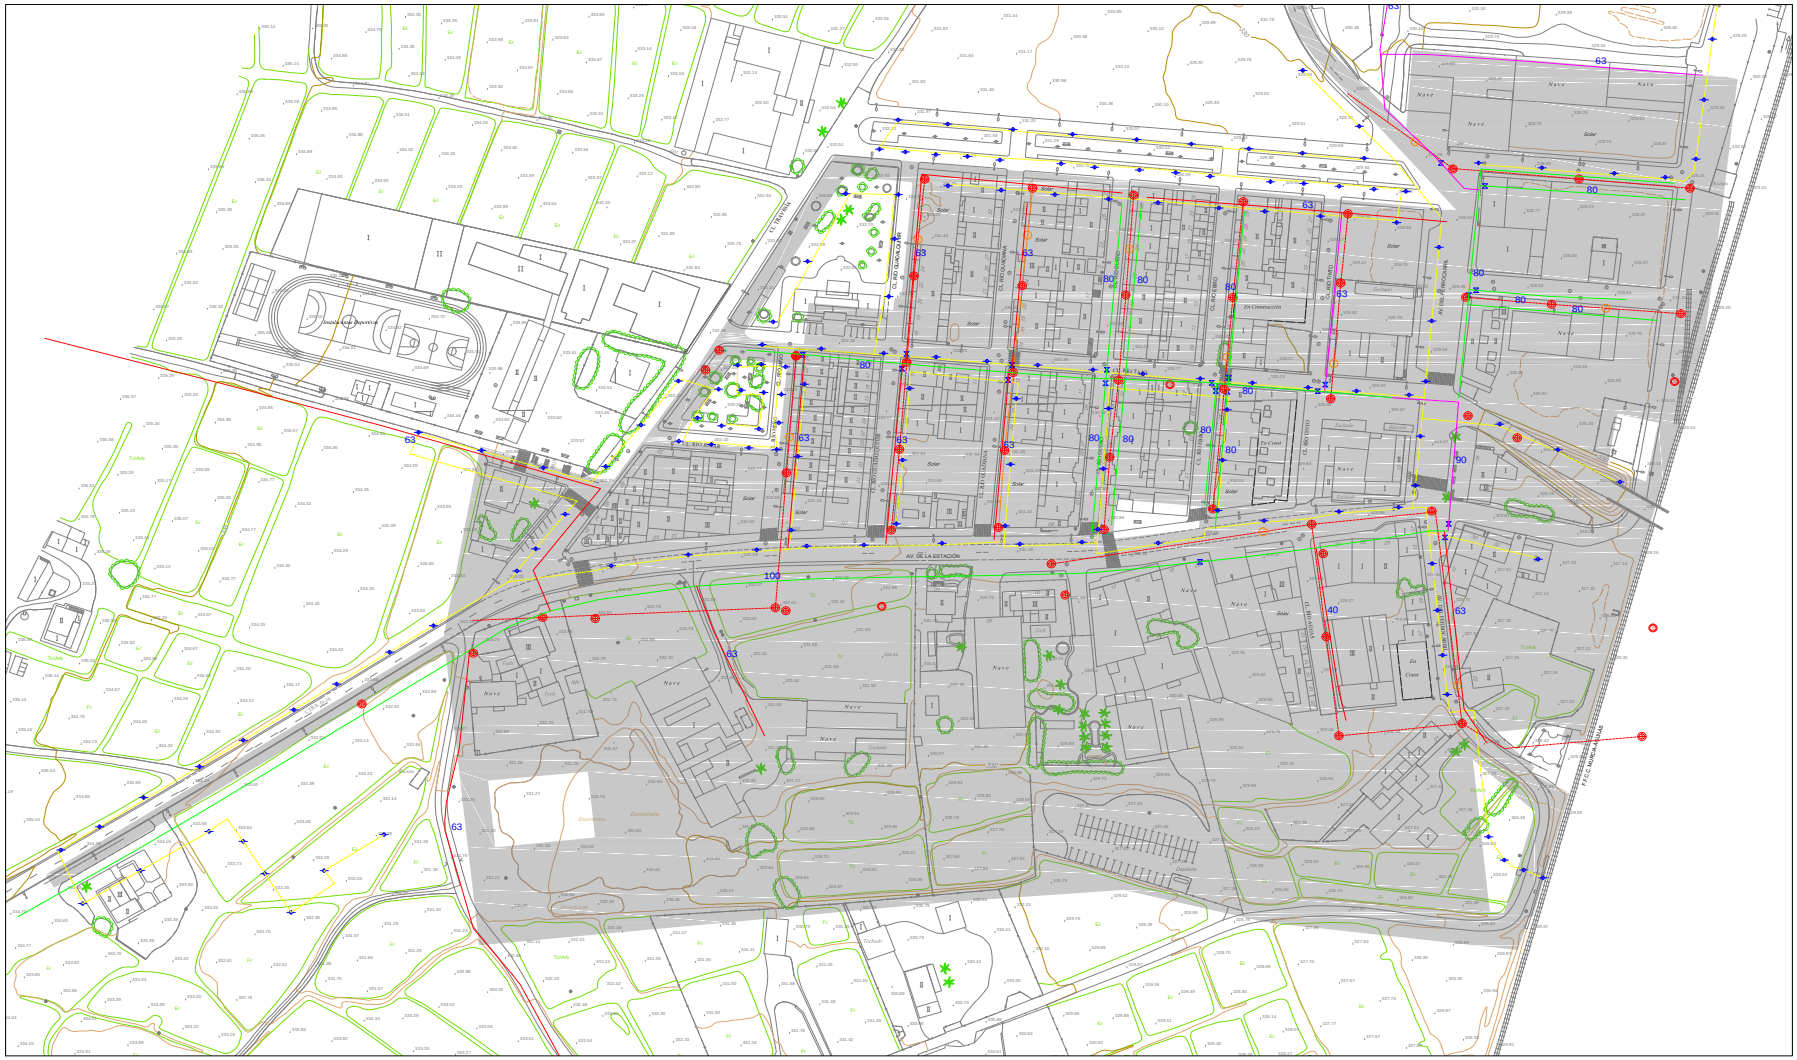

SANEAMIENTO Y RED DE RIEGO

TUBERÍAS

- COLECTOR HORMIGON Ø1000
- HORMIGON Ø600
- HORMIGON Ø500
- HORMIGON Ø350
- HORMIGON Ø160
- POZO DE REGISTRO

ESTADO DE LAS TUBERIAS

- BUEN ESTADO
- MAL ESTADO
- EN EJECUCION

ELECTRIFICACIÓN

- RED AEREA DE B.T.
- RED SUBTERRANEA DE B.T.
- PUNTO DE LUZ FAROLA

ABASTACEMIENTO

PIEZAS ESPECIALES

- VENTOSA
- REDUCTOR DE PRESION
- LLAVE / VALVULA
- HIDRANTE

TUBERÍAS

- FIBROCEMENTO
- FUNDICIÓN
- GALVANIZADO
- POLIETILENO
- P.V.C.
- 80 DIAMETRO (MM)
- BUEN ESTADO
- MAL ESTADO
- EN EJECUCIÓN

PLANO Nº	1.3.5
PLANOS DE Nº INFORMACIÓN	
DICIEMBRE 2.020	
ESCALA: 1 / 1.000	A1

INFRAESTRUCTURAS EXISTENTES

LA ESTACIÓN

TECNOMEDITERRÁNEA

EQUIPO REDACTOR :
Francisca A. Berenguer Albero.....ICCP
Francisco L. Puerta López-Guzmán.....Arquitecto
Julio Ballester Carrasco.....Ingeniero de Edificación
Sonia Ortuño Mula.....Ingeniera de Edificación

PLAN GENERAL MUNICIPAL DE ORDENACION DE PUERTO LUMBRERAS