

DECLARACIÓN DE INTERÉS PÚBLICO				FECHA	 <p>BALTASAR GARCÍA BENÍTEZ ITA Col.725. INGENIERO AGRÓNOMO Col. 703</p>	DENOMINACIÓN DEL PLANO	ESCALA	PLANO N°
PETICIONARIO	CAUDAL & GARDEN S.L.	DNI/CIF	B-73.169.351	MARZO 2024		UBICACIÓN Y EMPLAZAMIENTO	VARIAS	1











z01471cf7929091576207e820f050d1bZ


<https://sede.puertolumberas.regiondemurcia.es/validacionDoc/index.jsp?entidad=30033>

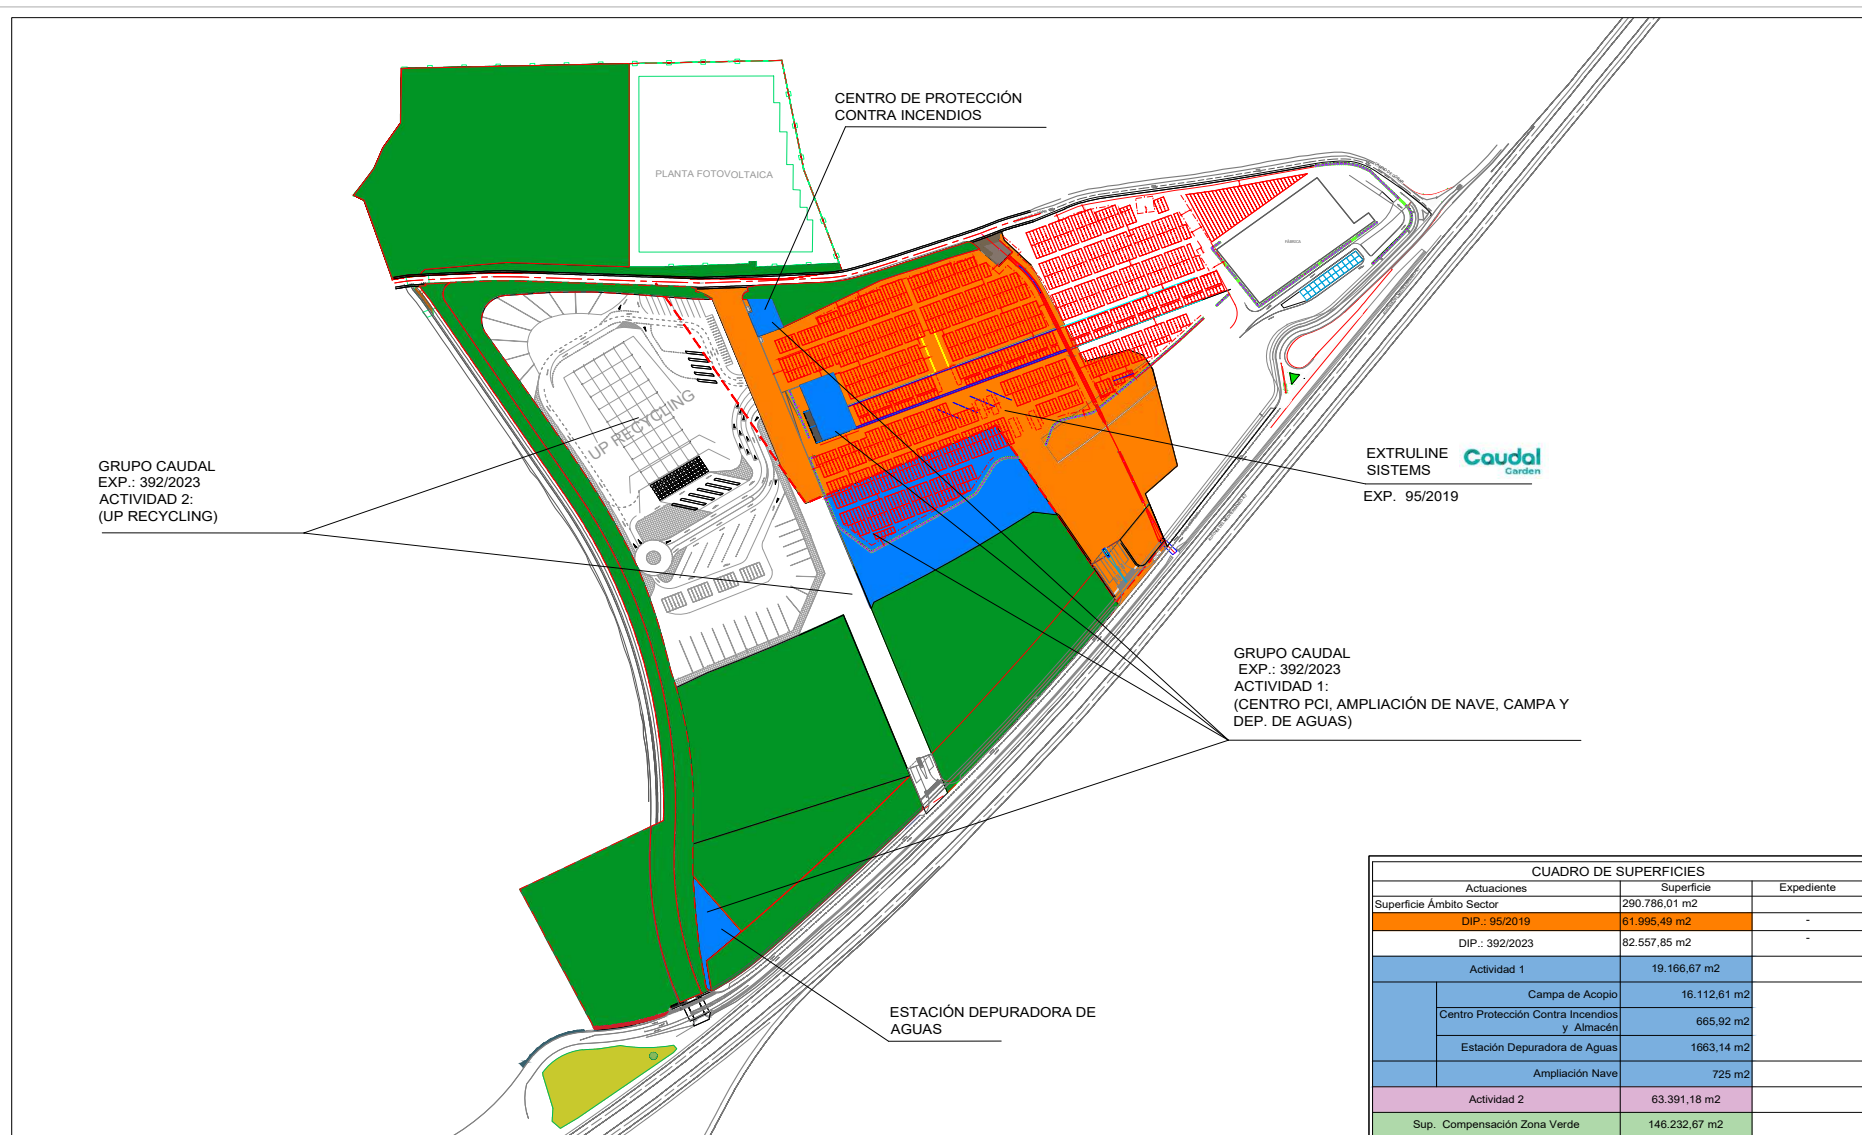


CUADRO DE SUPERFICIES			
Actuaciones		Superficie	Expediente
Superficie Ámbito Sector		290.786,01 m2	
DIP.: 95/2019		61.995,49 m2	-
DIP.: 392/2023		82.557,85 m2	-
Actividad 1		19.166,67 m2	
	Campa de Acopio	16.112,61 m2	
	Centro Protección Contra Incendios y Almacén	665,92 m2	
	Estación Depuradora de Aguas	1663,14 m2	
	Ampliación Nave	725 m2	
Actividad 2		63.391,18 m2	
Sup. Compensación Zona Verde		146.232,67 m2	

[illegible]

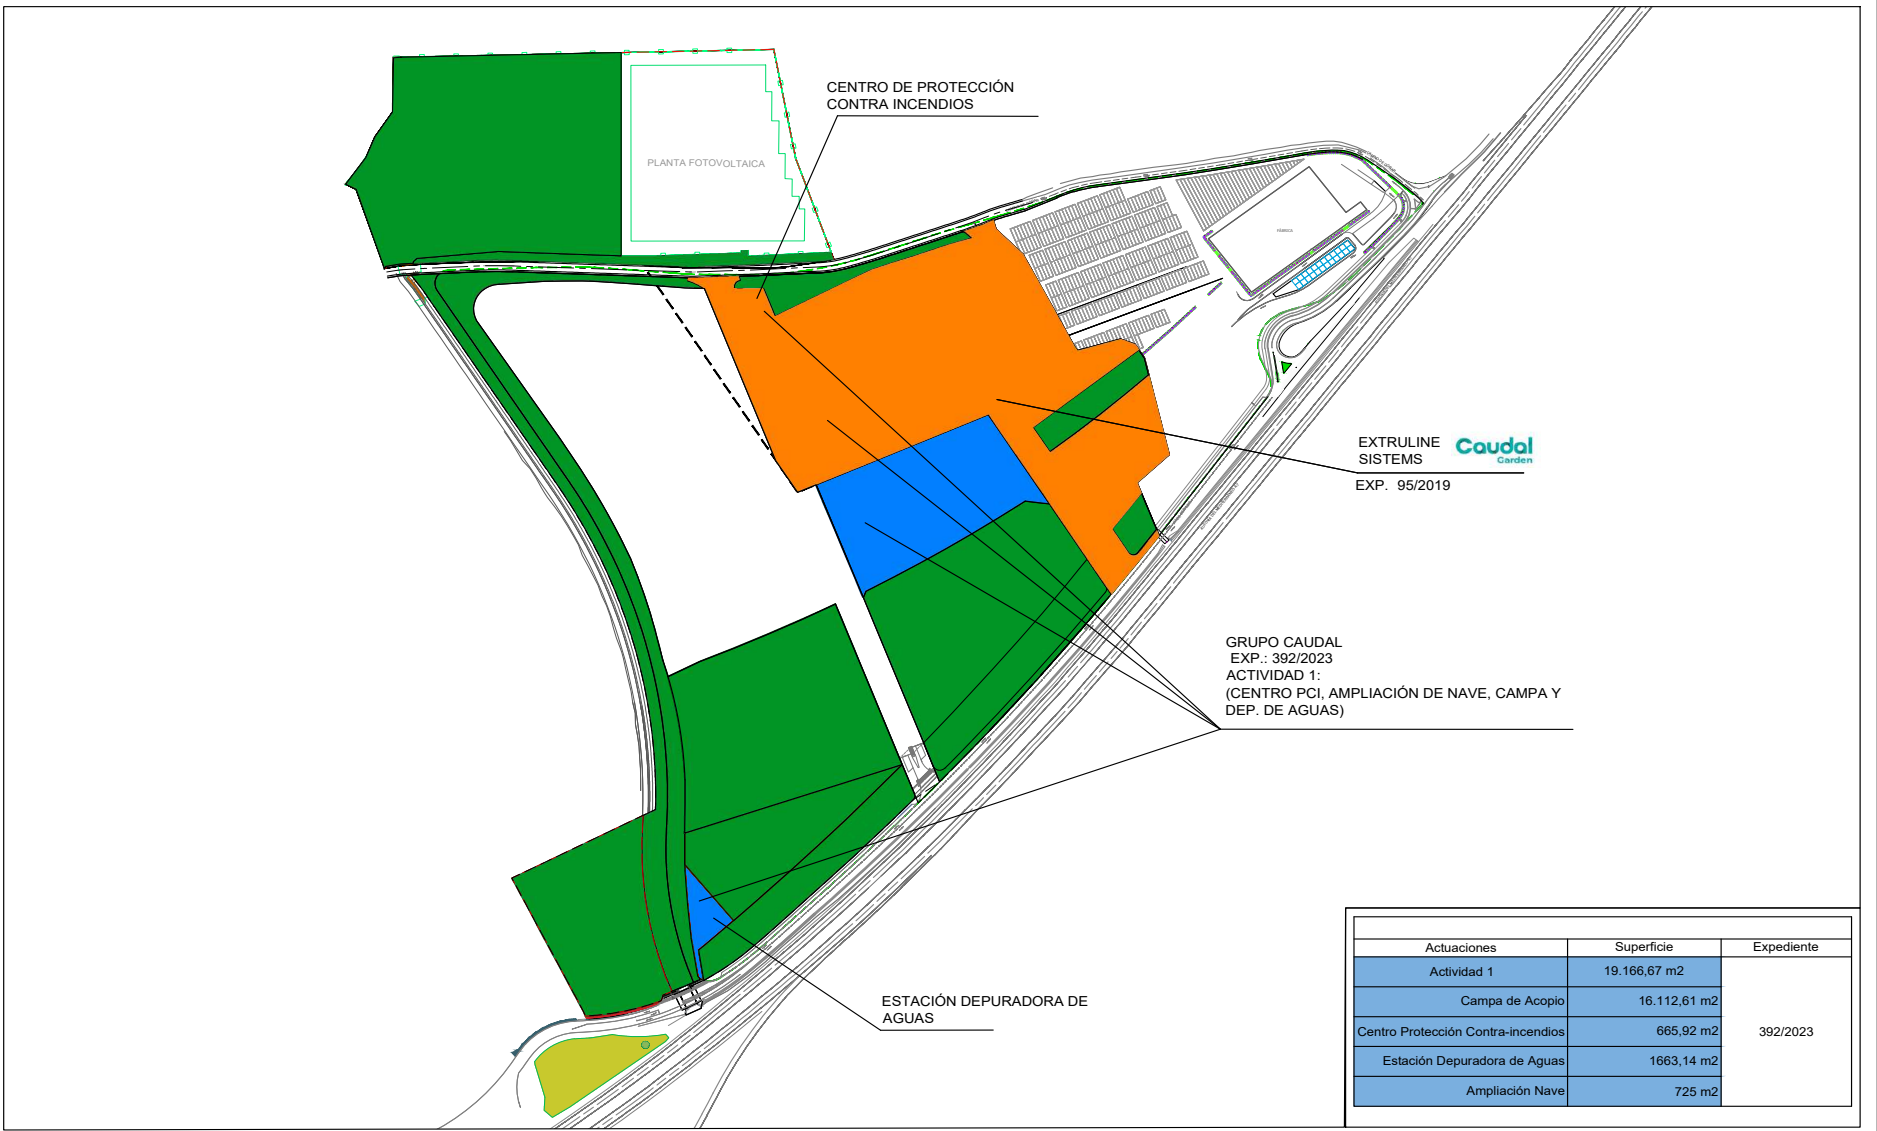

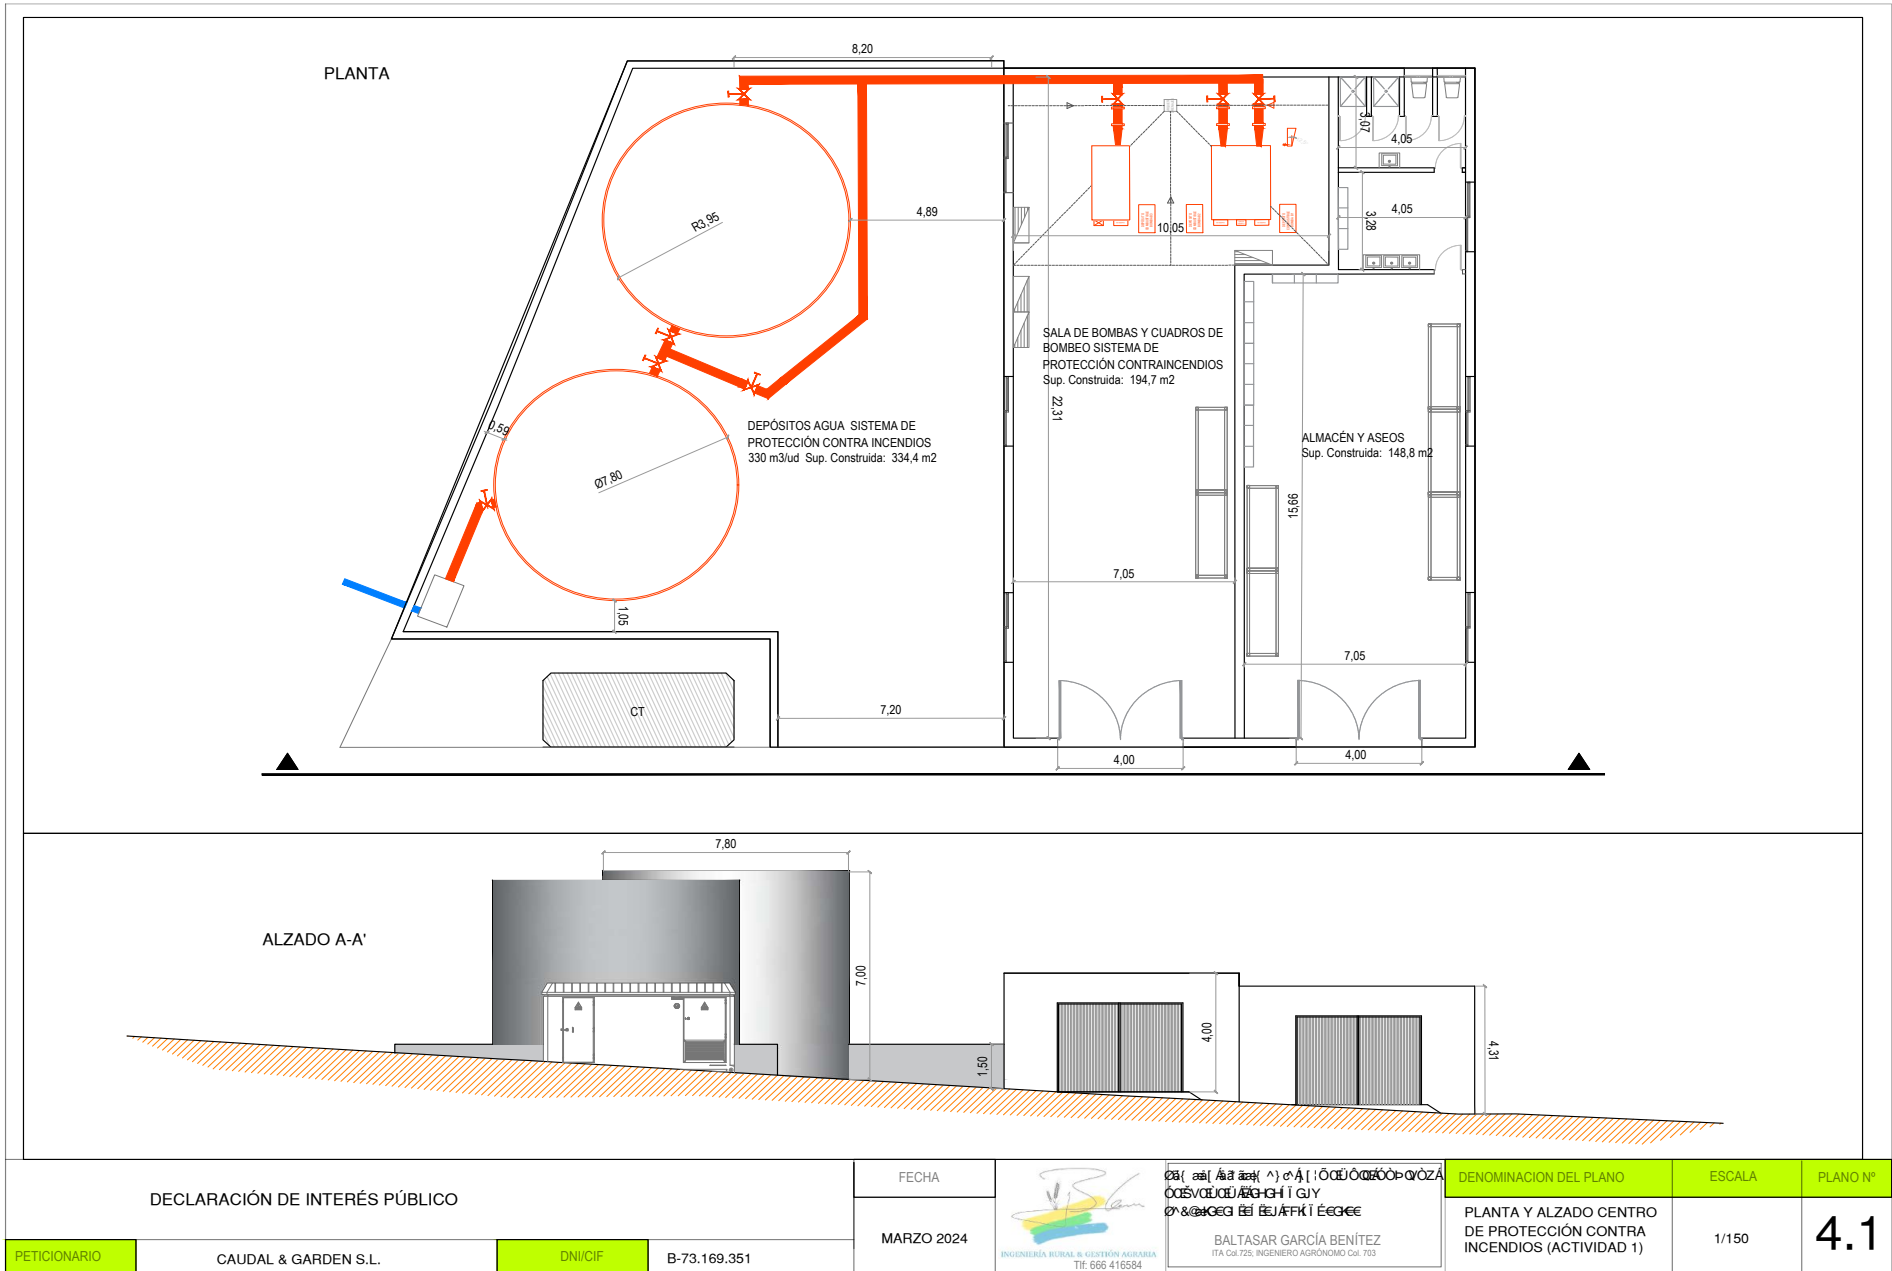


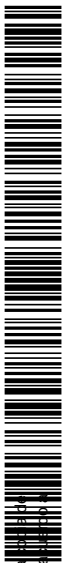




z01471cf7929091576207e820f050d1bZ

El código de verificación (CSV) permite la verificación de la integridad de una copia de este documento electrónico. Este documento incorpora firma electrónica de acuerdo a la Ley 59/2003, de 19 de diciembre, de firma electrónica

<https://sede.puertolumbreras.regiondemurcia.es/validacion/Doc/index.jsp?entidad=30033>

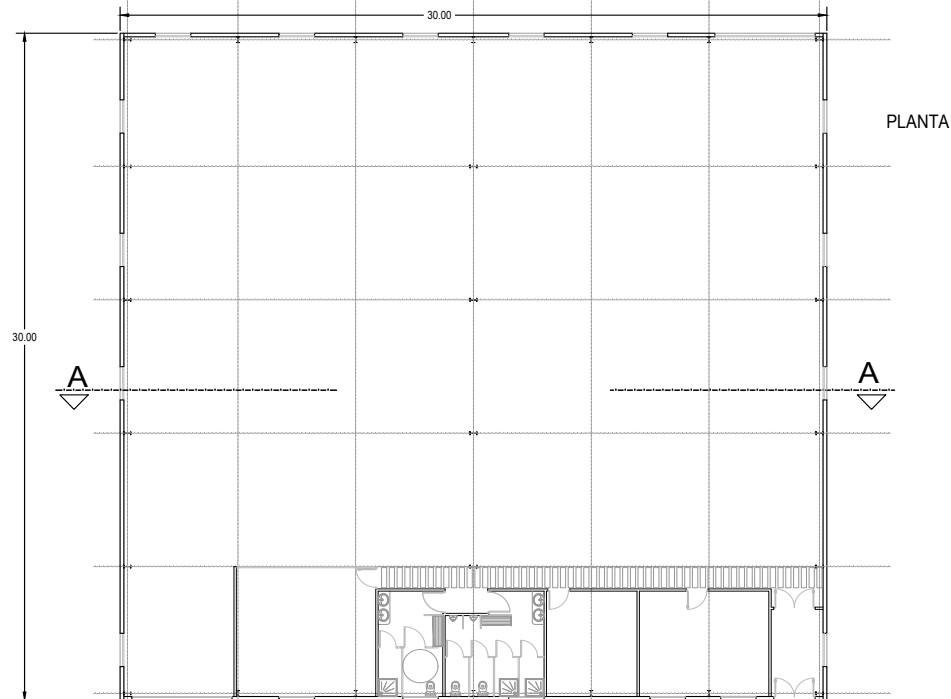

SUPERFICIE CONSTRUIDA  
SOLICITADA INICIALMENTE: 900 M2

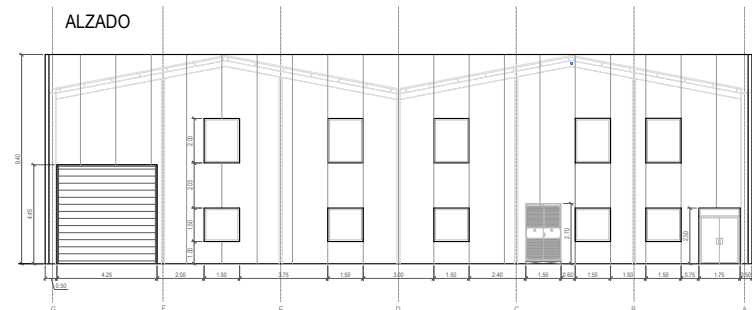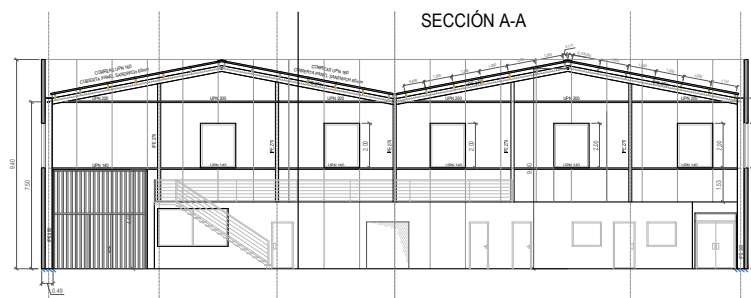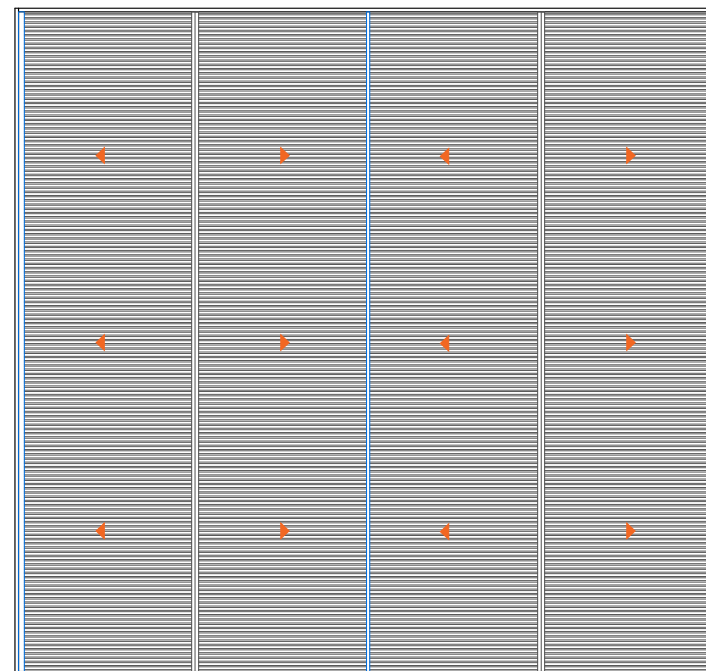

DECLARACIÓN DE INTERÉS PÚBLICO

FECHA

MARZO 2024



BALTASAR GARCÍA BENÍTEZ  
ITA Col. 725; INGENIERO AGRÓNOMO Col. 703

DENOMINACION DEL PLANO
NAVE PROYECTADA INICIALMENTE


1/200

PLANO Nº	4.2
----------	-----



z01471cf7929091576207e820f050d1bZ


<https://sede.puertolumberas.regiondemurcia.es/validacionDoc/index.jsp?entidad=30033>

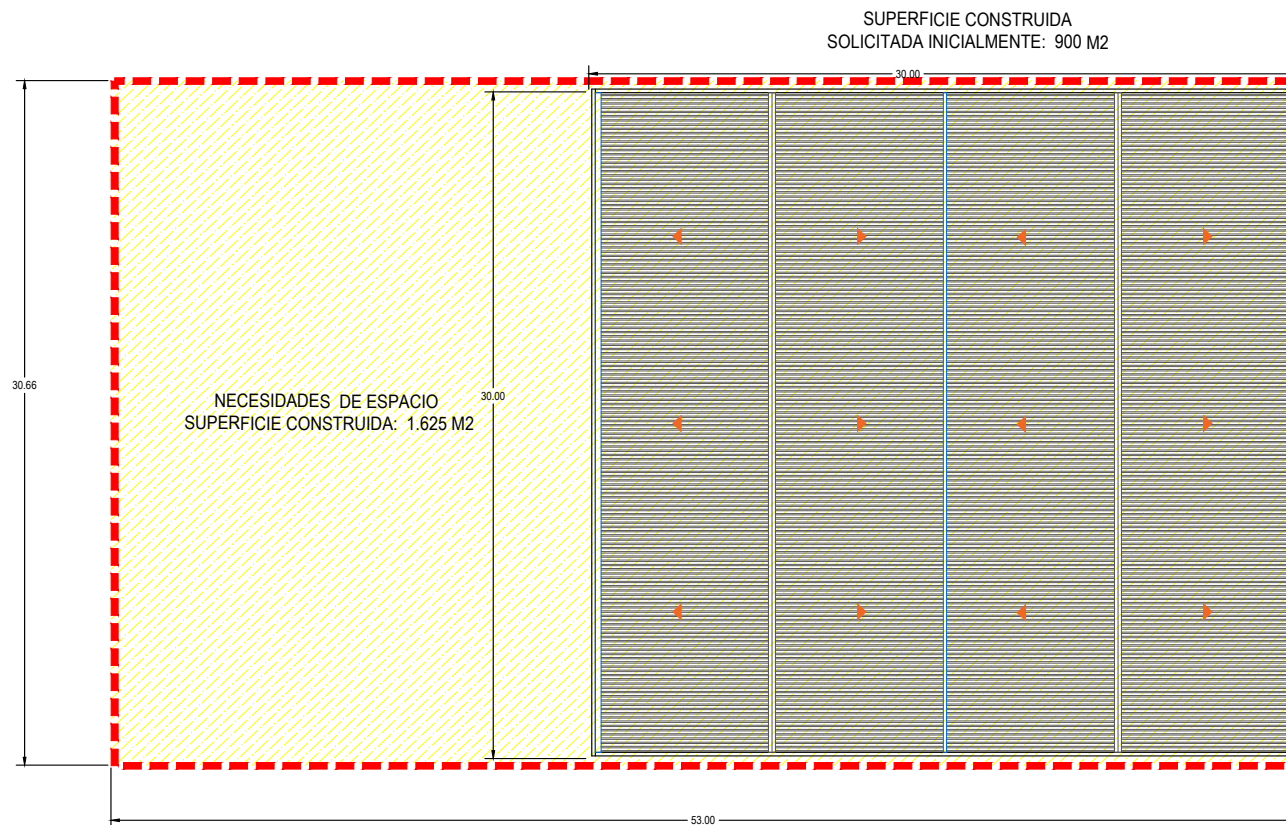


DECLARACIÓN DE INTERÉS PÚBLICO				FECHA	 <small>INGENIERÍA MURAL &amp; VENTILACIÓN AEROCUBA</small> <small>Tf. 666.416584</small>	<small>08/03/2024</small> <small>005V00U0ZGH1GY</small> <small>0780662614AFK1E6ee</small>	DENOMINACION DEL PLANO	ESCALA	PLANO Nº
PETICIONARIO	CAUDAL & GARDEN S.L.	DNI/CIF	B-73.169.351	MARZO 2024			NECESIDADES DE ESPACIO CON RESPECTO A NAVE PROYECTADA	1/200	4.3





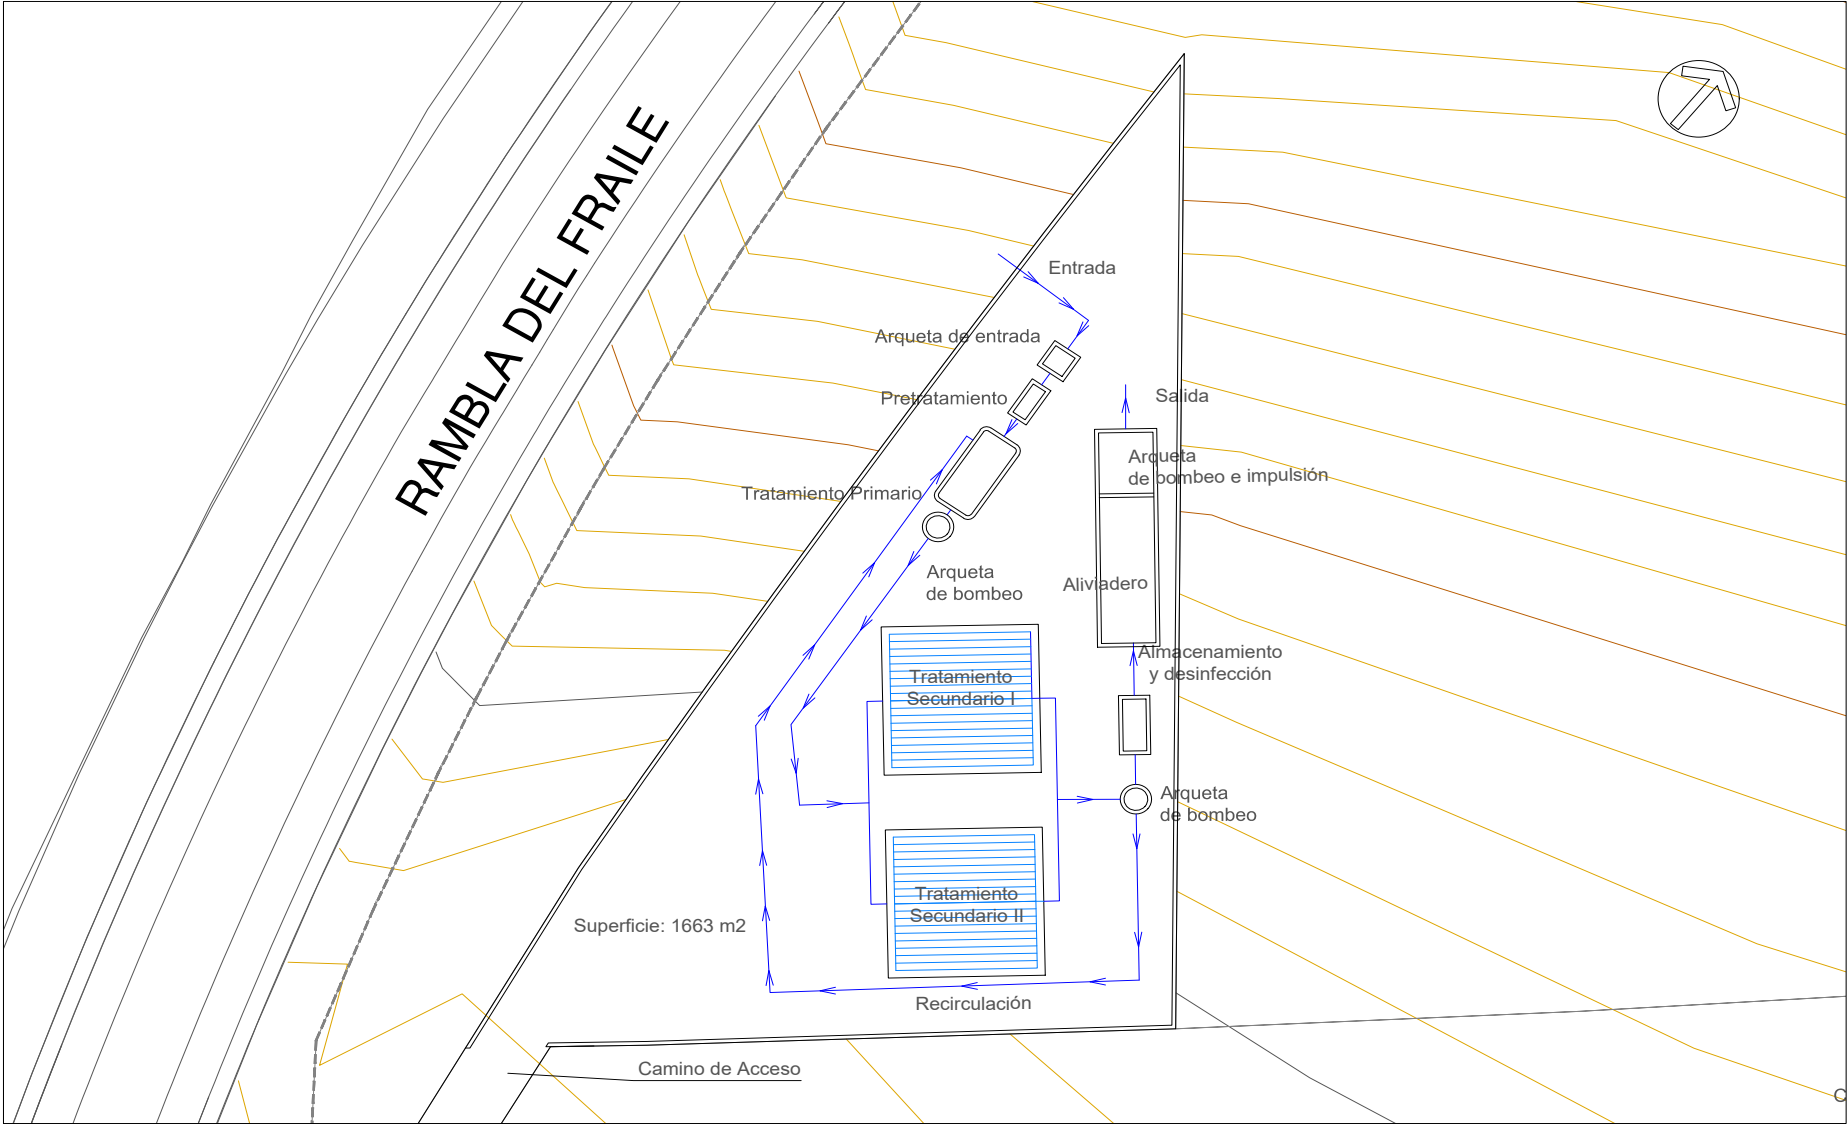

DECLARACIÓN DE INTERÉS PÚBLICO				FECHA	 INGENIERÍA RURAL & GESTIÓN AGRARIA Tf. 666 416584	<div>CAUDAL &amp; GARDEN S.L.</div> <div>CAUDAL &amp; GARDEN S.L.</div>	DENOMINACIÓN DEL PLANO	ESCALA	PLANO Nº
PETICIONARIO	CAUDAL & GARDEN S.L.	DNI/CIF	B-73.169.351	MARZO 2024		<div>BALTASAR GARCÍA BENÍTEZ</div> <div>ITA C61.725; INGENIERO AGRÓNOMO C61.703</div>	ESTACIÓN DEPURADORA DE AGUAS	1/300	4.5

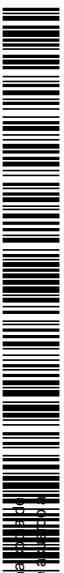

z01471cf7929091576207e820f050d1bZ

33

El código de verificación (CSV) permite la verificación de la integridad de una copia impresa de este documento electrónico. Este documento incorpora firma electrónica de acuerdo con la Ley 59/2003, de 19 de diciembre, de firma electrónica.



CUADRO DE SUPERFICIES		
Actuaciones	Superficie	Expediente
Superficie Ámbito Sector	248.646,78 m2	
DIP.: 95/2019	61.061,47m2	-
DIP.: 392/2023	82.557,85m2	-
Actividad 1	19.166,67 m2	
Actividad 2	63.391,18 m2	

DECLARACIÓN DE INTERÉS PÚBLICO

FECHA

MARZO 2024



BALTASAR GARCÍA BENÍTEZ  
ITA Col.725; INGENIERO AGRÓNOMO Col. 703

DENOMINACION DEL PLANO

DECLARACIONES INTERÉS  
PÚBLICO GRUPO CAUDAL  
ACTIVIDAD 2  
(UP RECYCLING)


## ESCALA

1/4000

PLANO N°

5




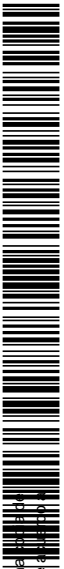

z01471cf7929091576207e820f050d1bZ

El código de verificación (CSV) permite la verificación de la integridad de una copia de este documento electrónico. Este documento incorpora firma electrónica de acuerdo a la Ley 59/2003, de 19 de diciembre, de firma electrónica

<https://sede.puertolumbrias.regiondemurcia.es/validacion/Doc/index.jsp?entidad=30033>

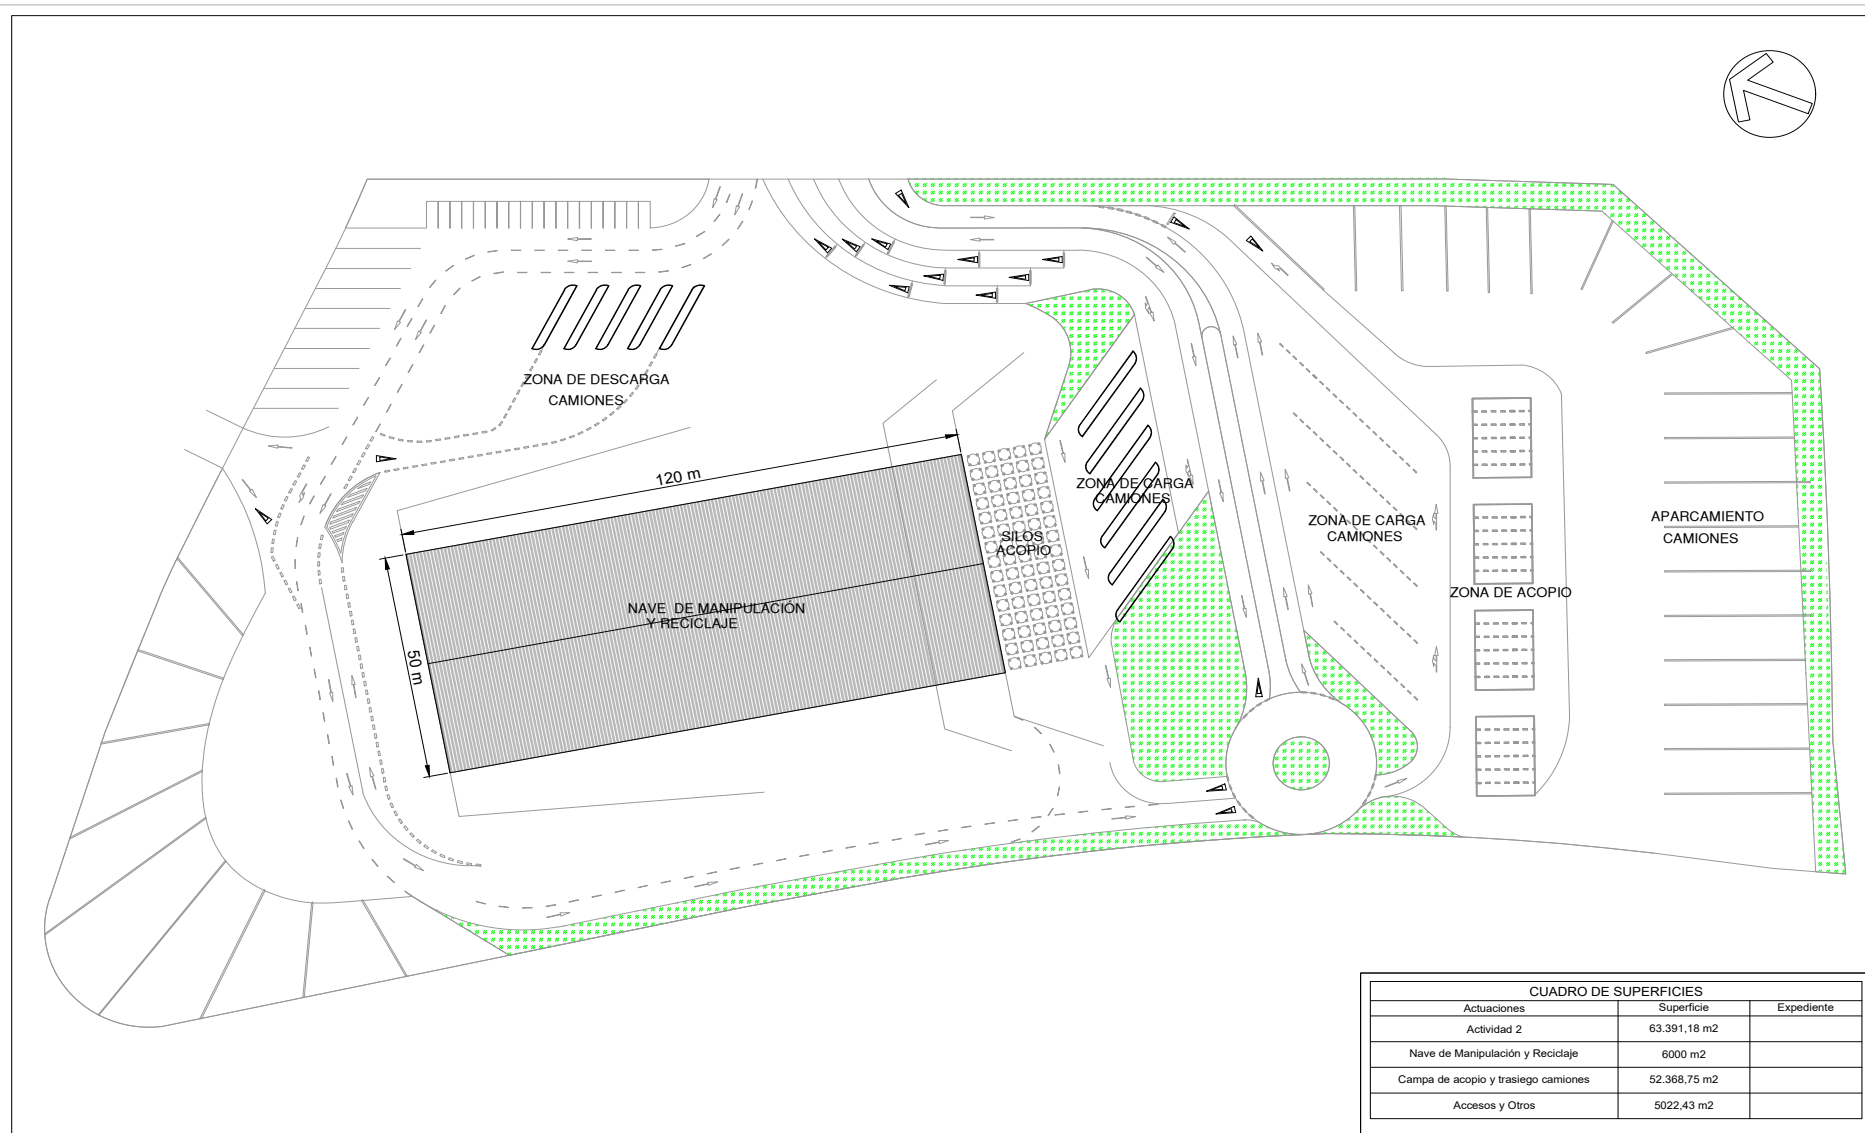


CUADRO DE SUPERFICIES		
Actuaciones	Superficie	Expediente
Actividad 2	63.391,18 m2	
Nave de Manipulación y Reciclaje	6000 m2	
Campa de acopio y trasiego camiones	52.368,75 m2	
Accesos y Otros	5022,43 m2	

DECLARACIÓN DE INTERÉS PÚBLICO				FECHA	 <small>INGENIERA MURIEL A. VESTERLY AGUIRRE</small> <small>TIF. 666.416584</small>	<small>DECLARACIÓN DE INTERÉS PÚBLICO</small> <small>GRUPO CAUDAL</small> <small>ACTIVIDAD 2</small> <small>(UP RECYCLING)- DETALLES</small>	DENOMINACION DEL PLANO	ESCALA	PLANO N°
PETICIONARIO	CAUDAL & GARDEN S.L.	DNI/CIF	B-73.169.351	MARZO 2024		<small>BALTASAR GARCÍA BENÍTEZ</small> <small>ITA Cda 725, INGENIERO AGRÓNOMO Cda. 703</small>	DECLARACIONES INTERÉS PÚBLICO GRUPO CAUDAL ACTIVIDAD 2 (UP RECYCLING)- DETALLES	1/4000	5.1



El código de verificación (CSV) permite la verificación de la integridad de este documento electrónico. Este documento incorpora firma electrónica de acuerdo a la Ley 59/2003, de 19 de diciembre, de firma electrónica.

<https://sede.puertollibras.regiondemurcia.es/validacion/Doc/Index.jsp?entidad=30003>

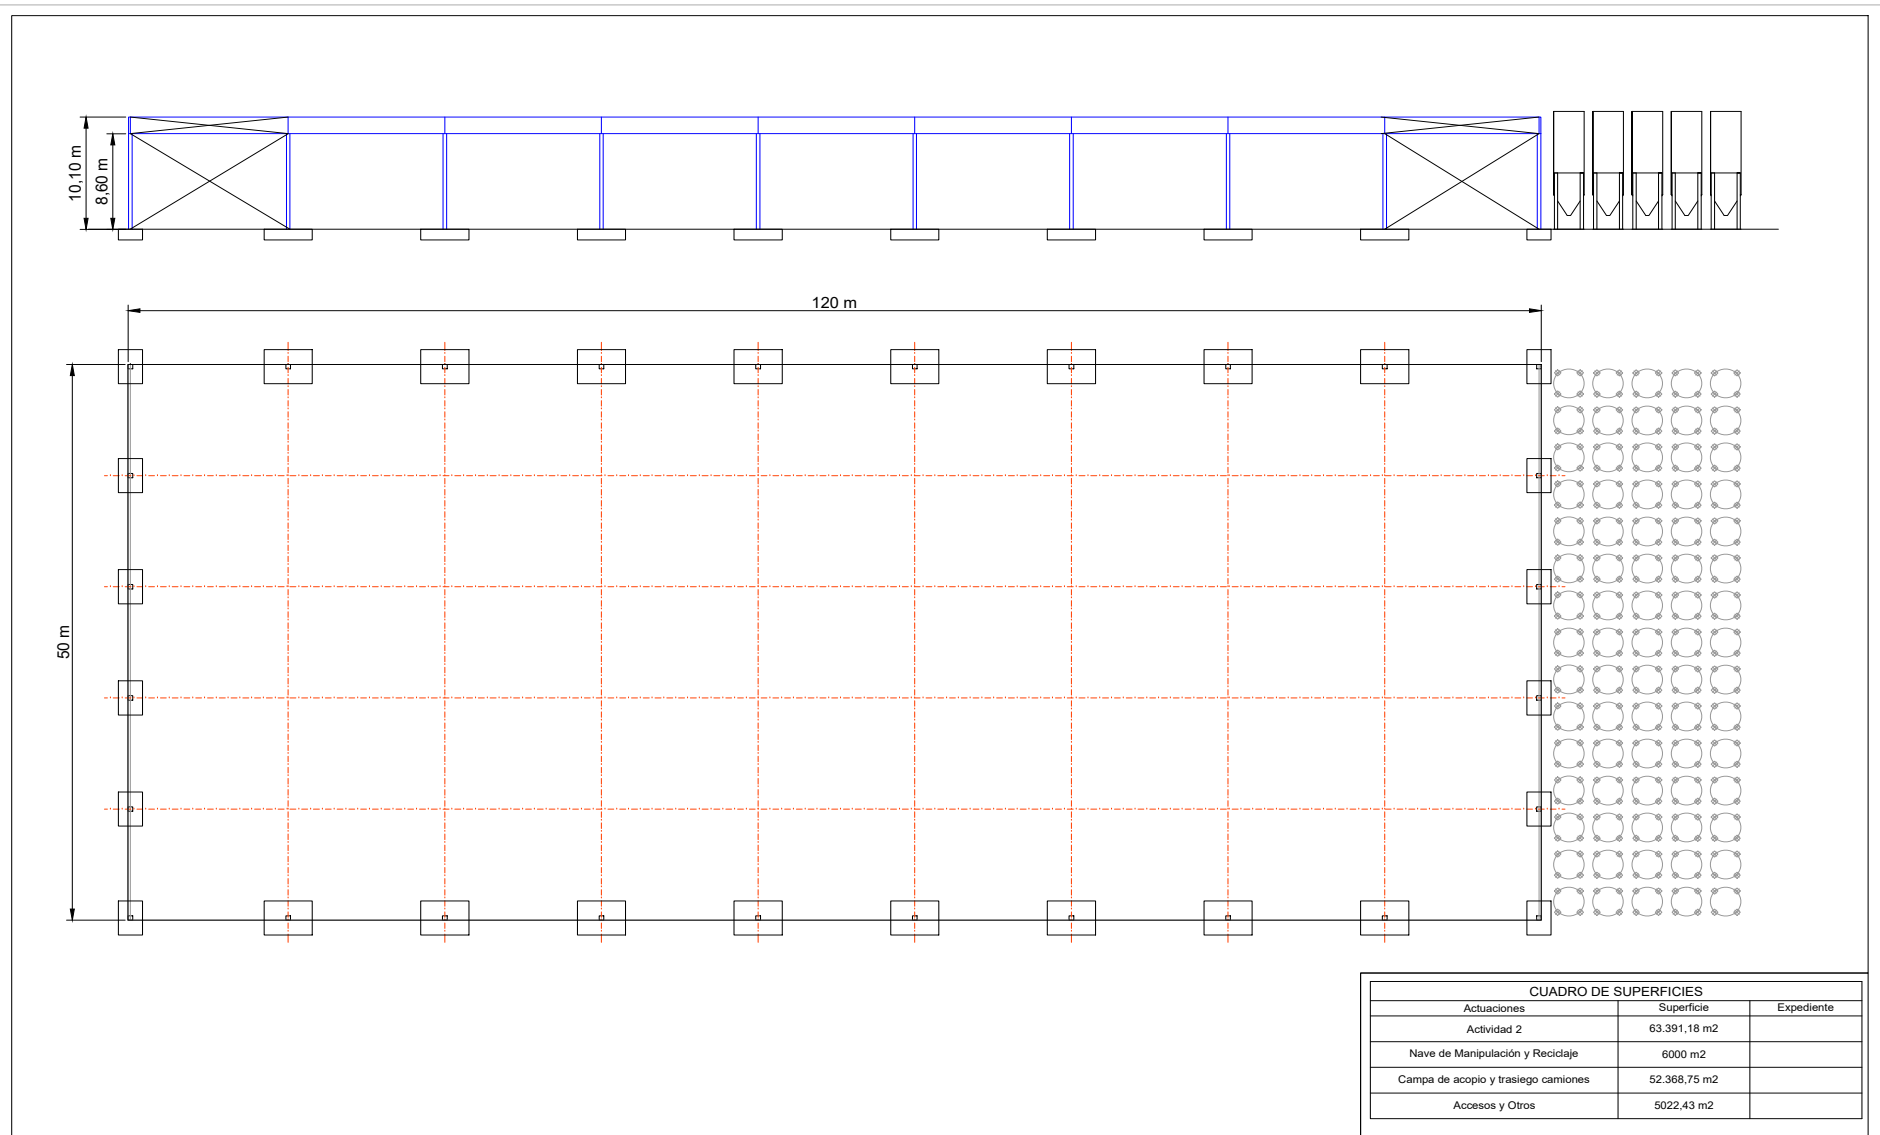

MARZO 2024



BALTASAR GARCÍA BENÍTEZ  
ITA Col.725; INGENIERO AGRÓNOMO Col. 703

DENOMINACION DEL PLANO	ESCALA	PLANO Nº
D.I.P. GRUPO CAUDAL ACTIVIDAD 2 (UP RECYCLING)- NAVE-ALZADO	1/400	5.2



